

COMUNE DI CARPI

Provincia di Modena

Oggetto **INTERVENTO DI RIMOZIONE DI COPERTURA IN CEMENTO AMIANTO E POSA NUOVA COPERTURA**

Tavola **LAYOUT DI CANTIERE**

TS01

CSP **Geom. Nicola Mistrorigo**
Viale Trento e Trieste, 26 - 41122 Modena (Mo)

TIMBRO E FIRMA

CSE **Geom. Nicola Mistrorigo**
Viale Trento e Trieste, 26 - 41122 Modena (Mo)

TIMBRO E FIRMA

Proprietà **Diocesi di Carpi**
Corso Manfredo Fanti n° 13 - Carpi (MO)

FIRMA

Proprietà

FIRMA





Collaboratori

Revisioni **00** **17.05.2018**

Scala **1:200** Data **17.05.2018**

SPAZIO RISERVATO
UFFICIO TECNICO COMUNALE

PIANTA PIANO TERRA

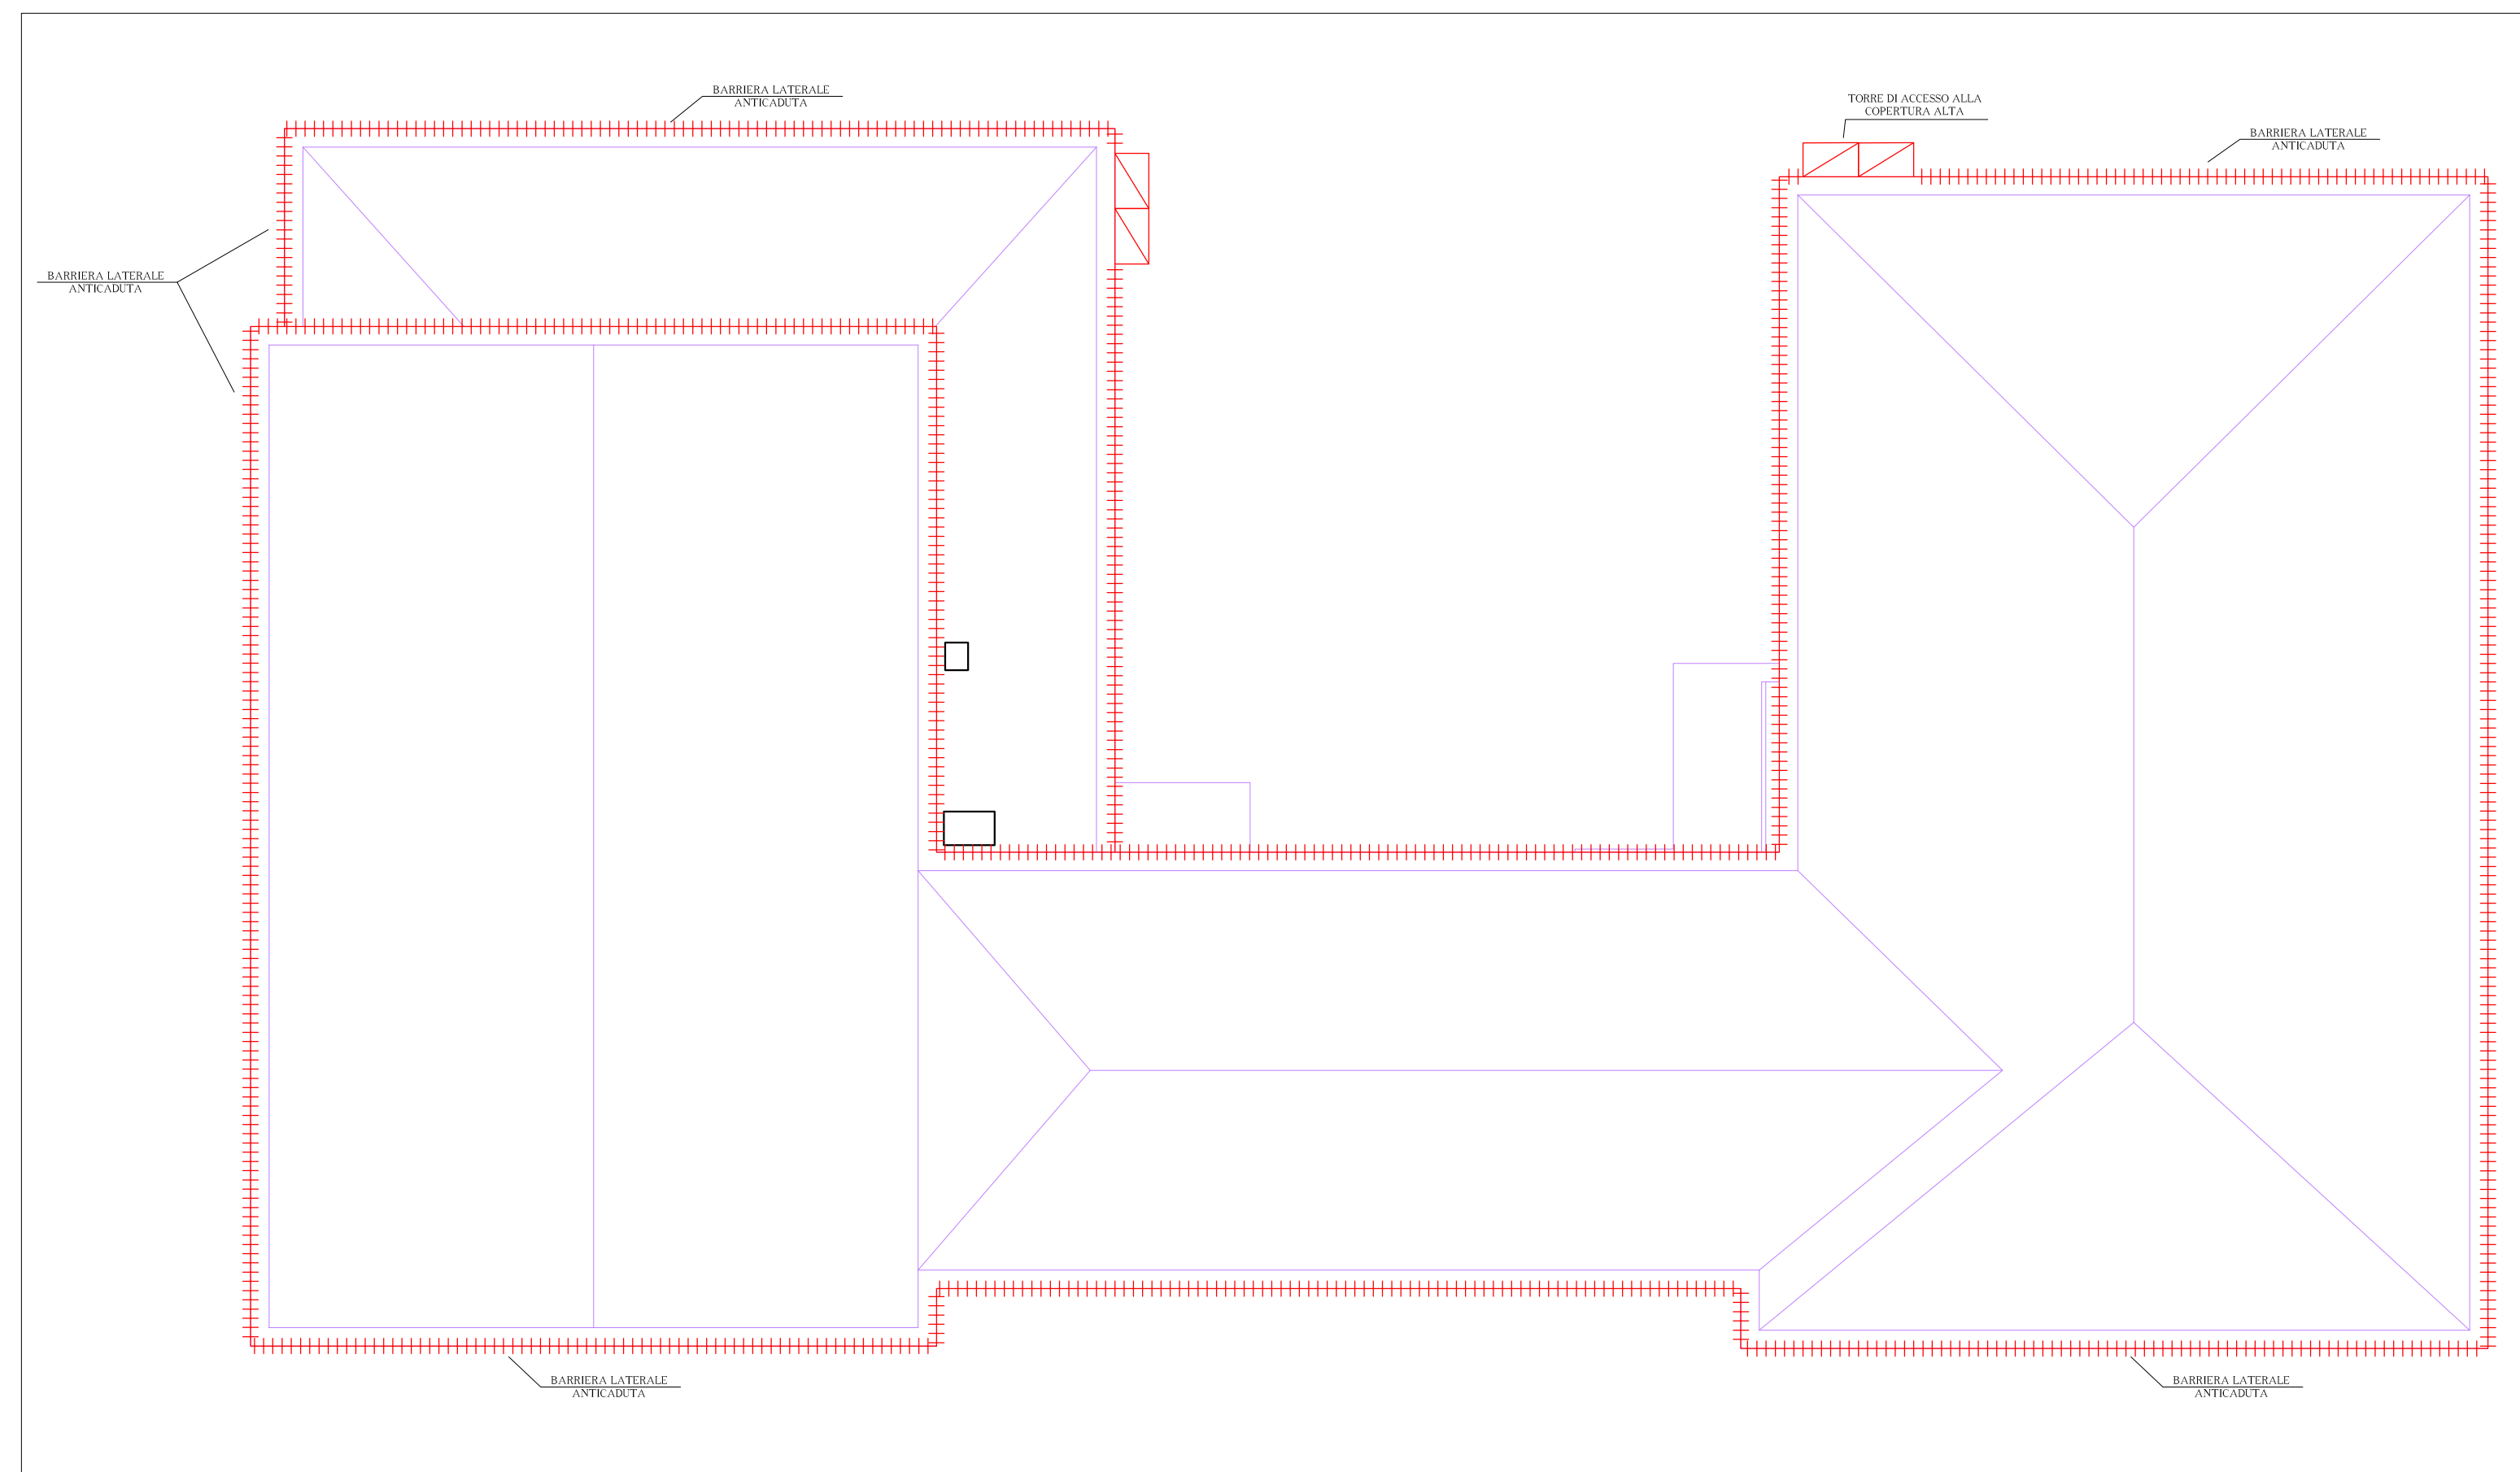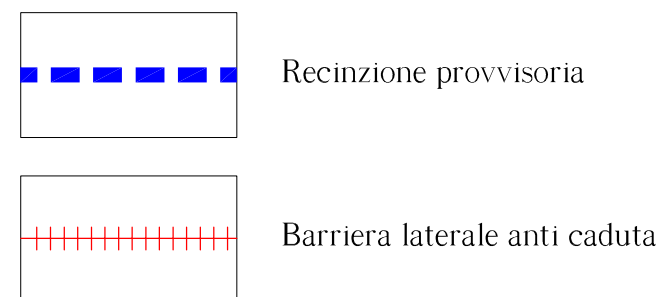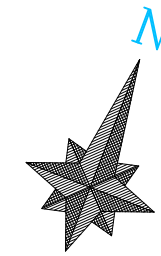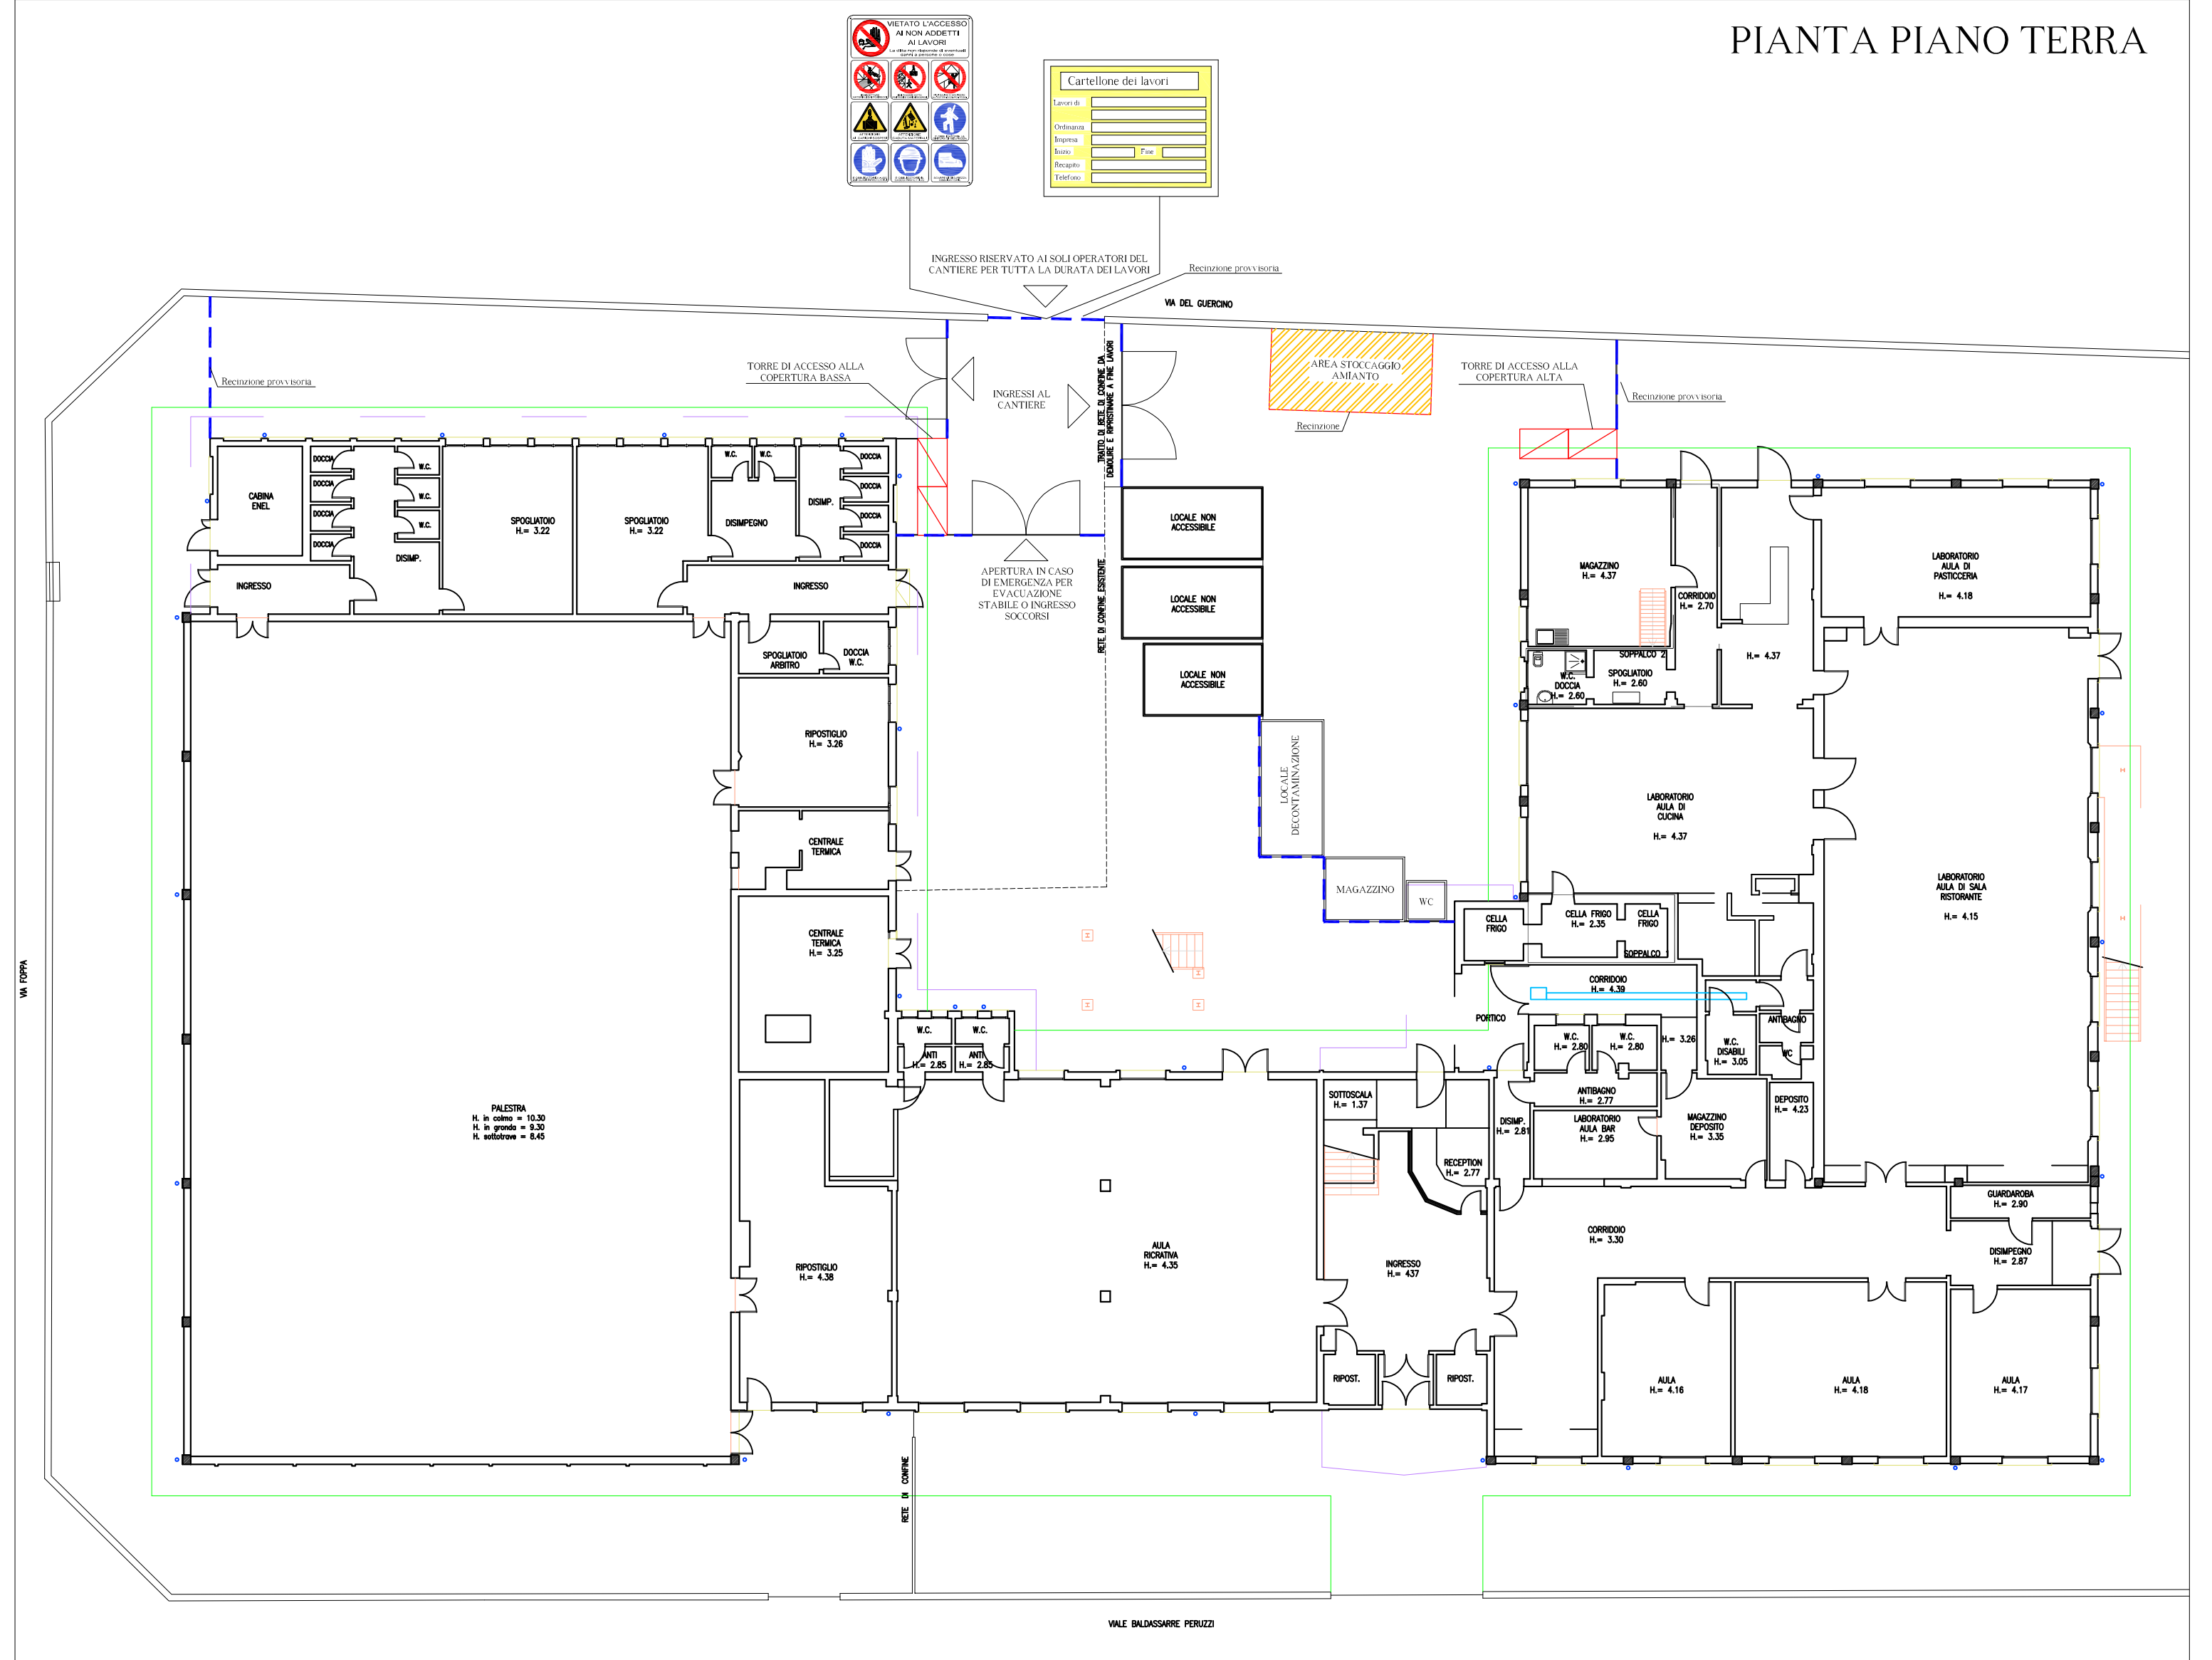

PIANTA COPERTURA