



DIOCESI DI CARPI

SISMA 2012

COMUNE DI CONCORDIA SULLA SECCHIA (MO)
PARROCCHIA DELLA CONVERSIONE DI S. PAOLO APOSTOLO
PROGETTO DI RESTAURO E DI CONSOLIDAMENTO DELLA CASA CANONICA
VIA DELLA PACE 20

Spazio per timbri autorizzativi:

ELABORATO:
1R - Planimetria generale LAY-OUT DI CANTIERE - scala 1:200


Data:
Marzo 2016

LA PROPRIETA':
Parrocchia della Conversione di S. Paolo Apostolo

L'ENTE ATTUATORE:
Diocesi di Carpi

I PROGETTISTI:

Al termini delle agenti legali, sul diritto di autorizzare, questo documento non potrà essere copiato, riprodotto, e distribuito ad altre persone e della stessa Tipostazione del progettista

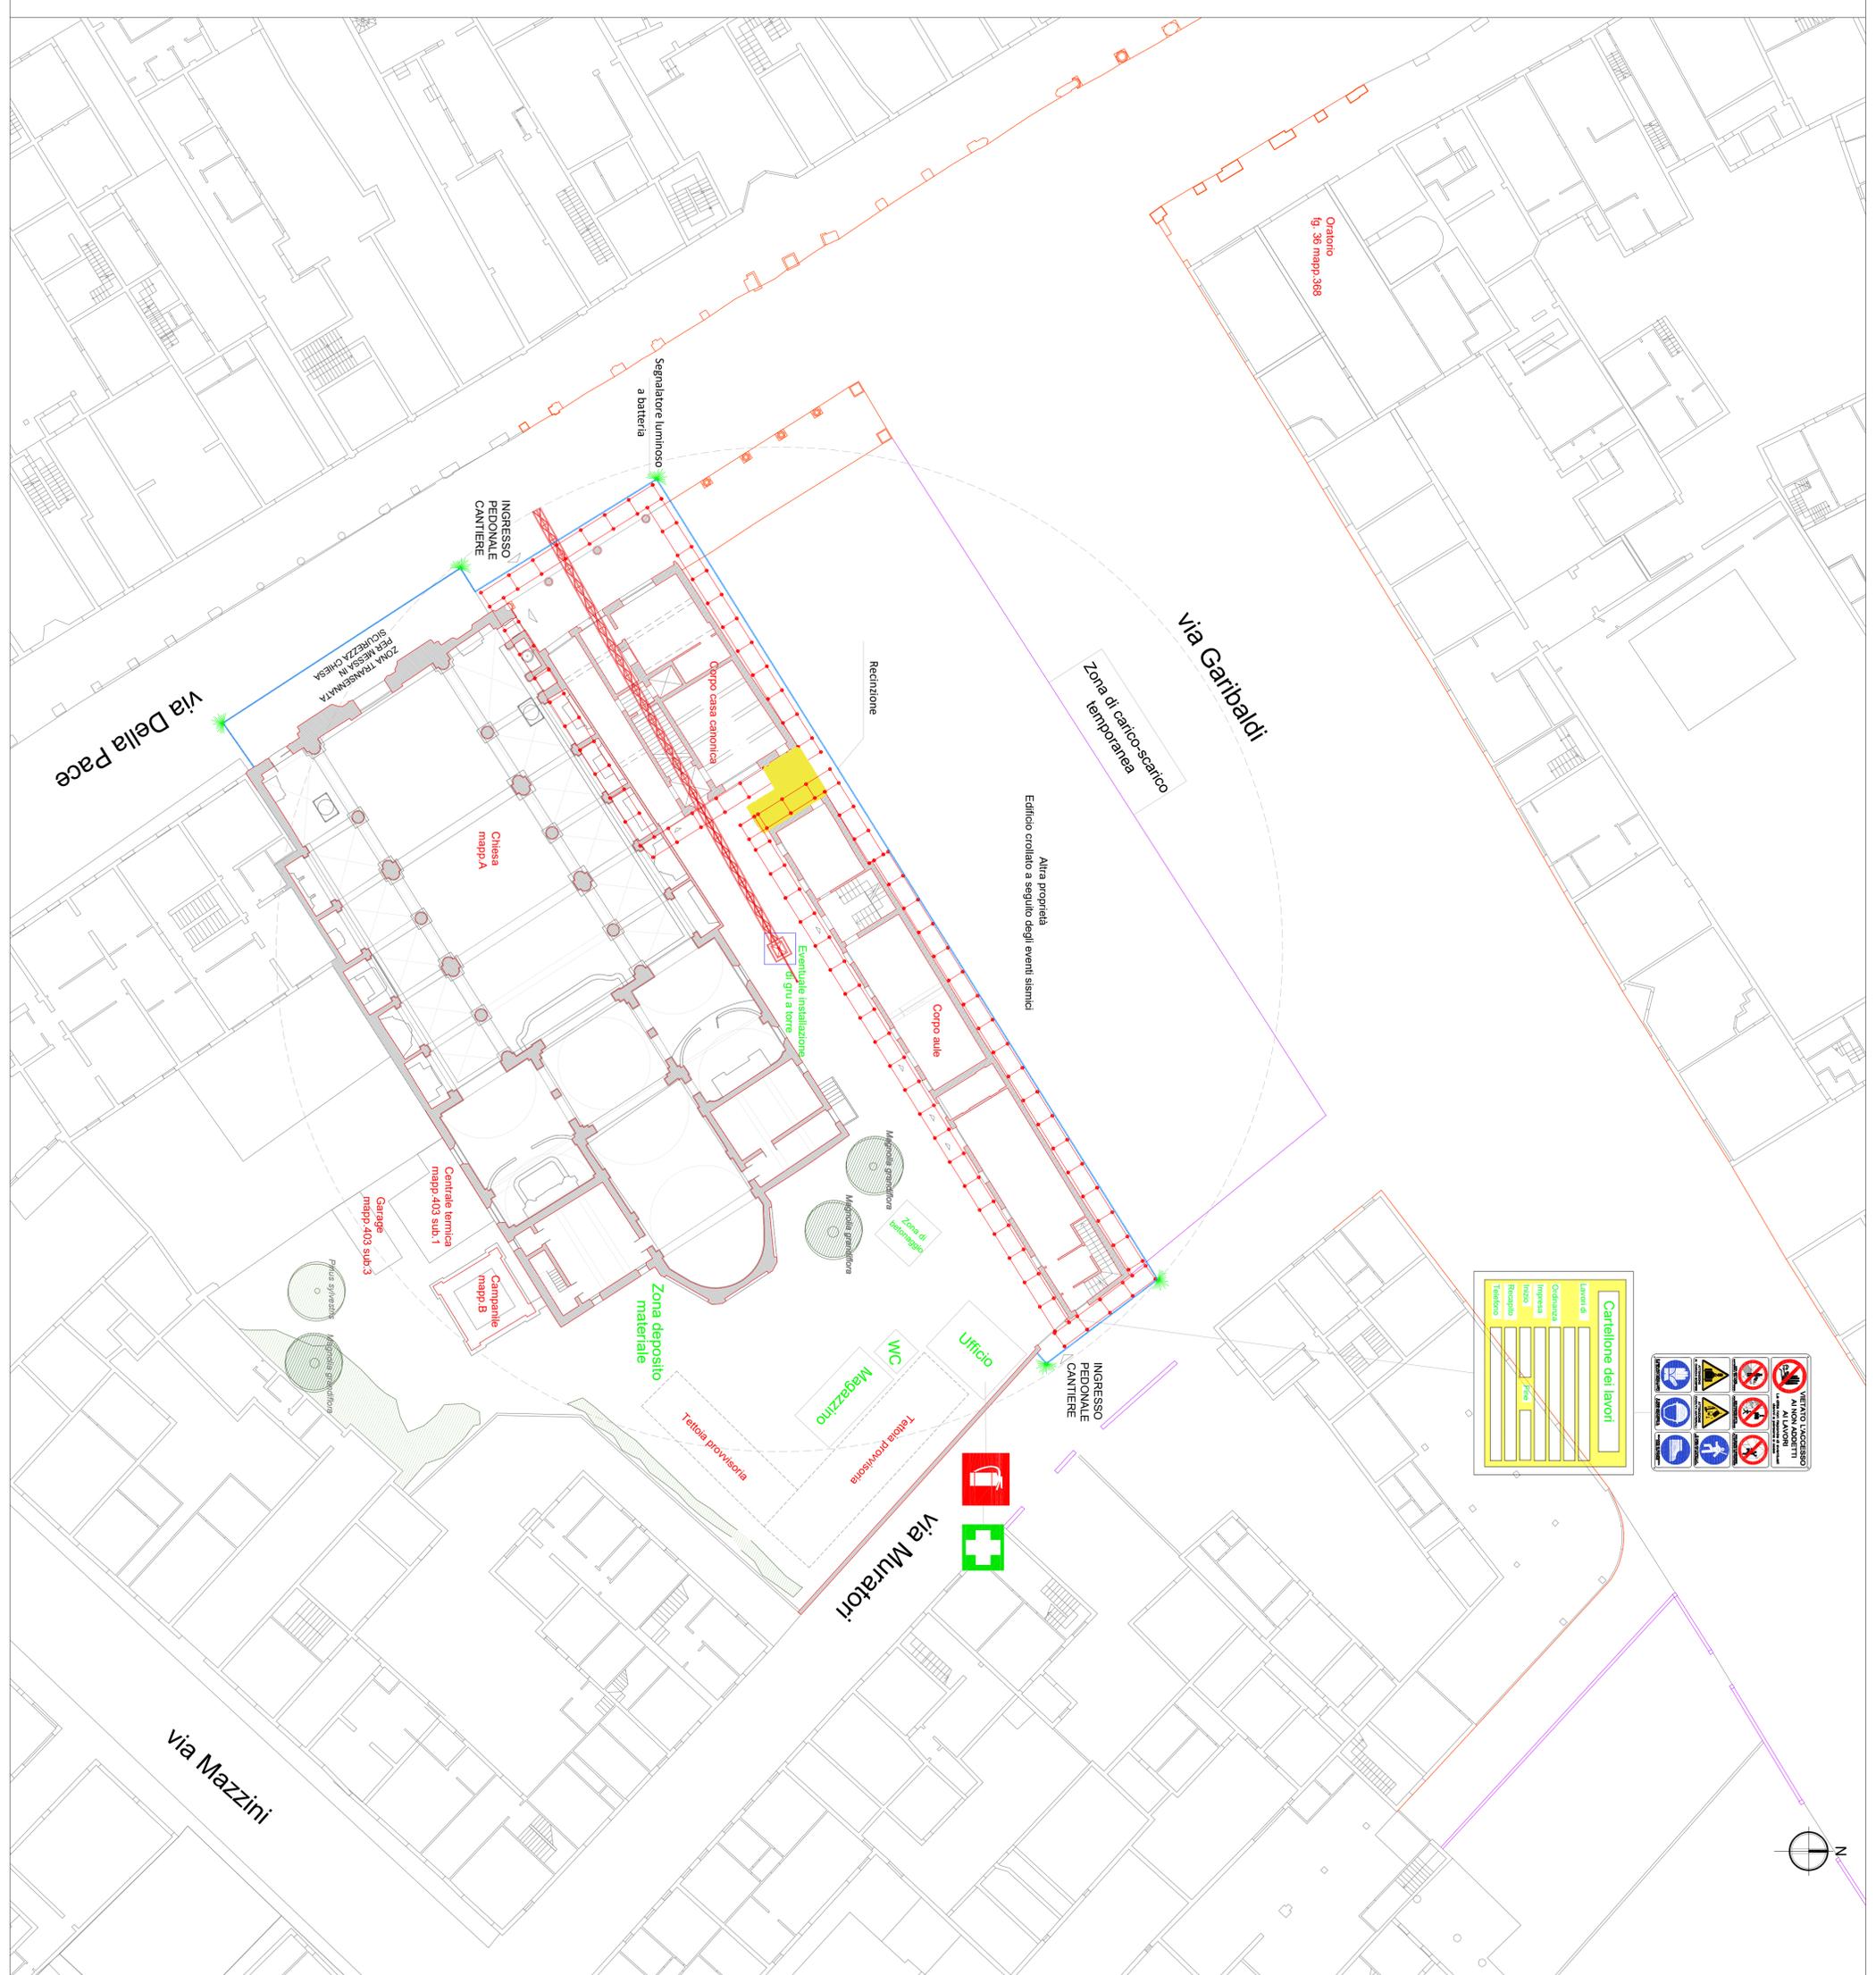

Cartellone dei lavori	
Lavori di	
Ordinanza	
Impresa	
Inizio	
Fine	
Riscatto	
Teléfono	

