



DIOCESI DI CARPI

ISTITUTO NAZARENO DI CARPI (MO)

RIMOZIONE AMIANTO

VIA BALDASSARRE PERUZZI N.44  
41012 CARPI (MO)

Spazio per timbri autorizzativi:

ELABORATO: Architettonico - Pianta dei coperti, prospetti e sezione

DOCUMENTO

A01

DATA	NOME FILE	SCALA	FORMATO
MAGGIO 2018	80_elaborato_gara.dwg	1:200	630x594mm


LA PROPRIETA':

DIOCESI DI CARPI  
via Corso Fantti 13  
41012 CARPI (MO)


I PROGETTISTI:

	DATA	MOTIVO	REDATTO	VERIFICATO	APPROVATO
00	18/05/2018	PRIMA EMISSIONE	Arch. Davalle		
01		REVISIONE 1			
02					
03					

Al termini delle vigenti leggi sui diritti d'autore, questo documento non potrà essere copiato, riprodotto e divulgato ad altre persone e ditte senza l'autorizzazione del progettista

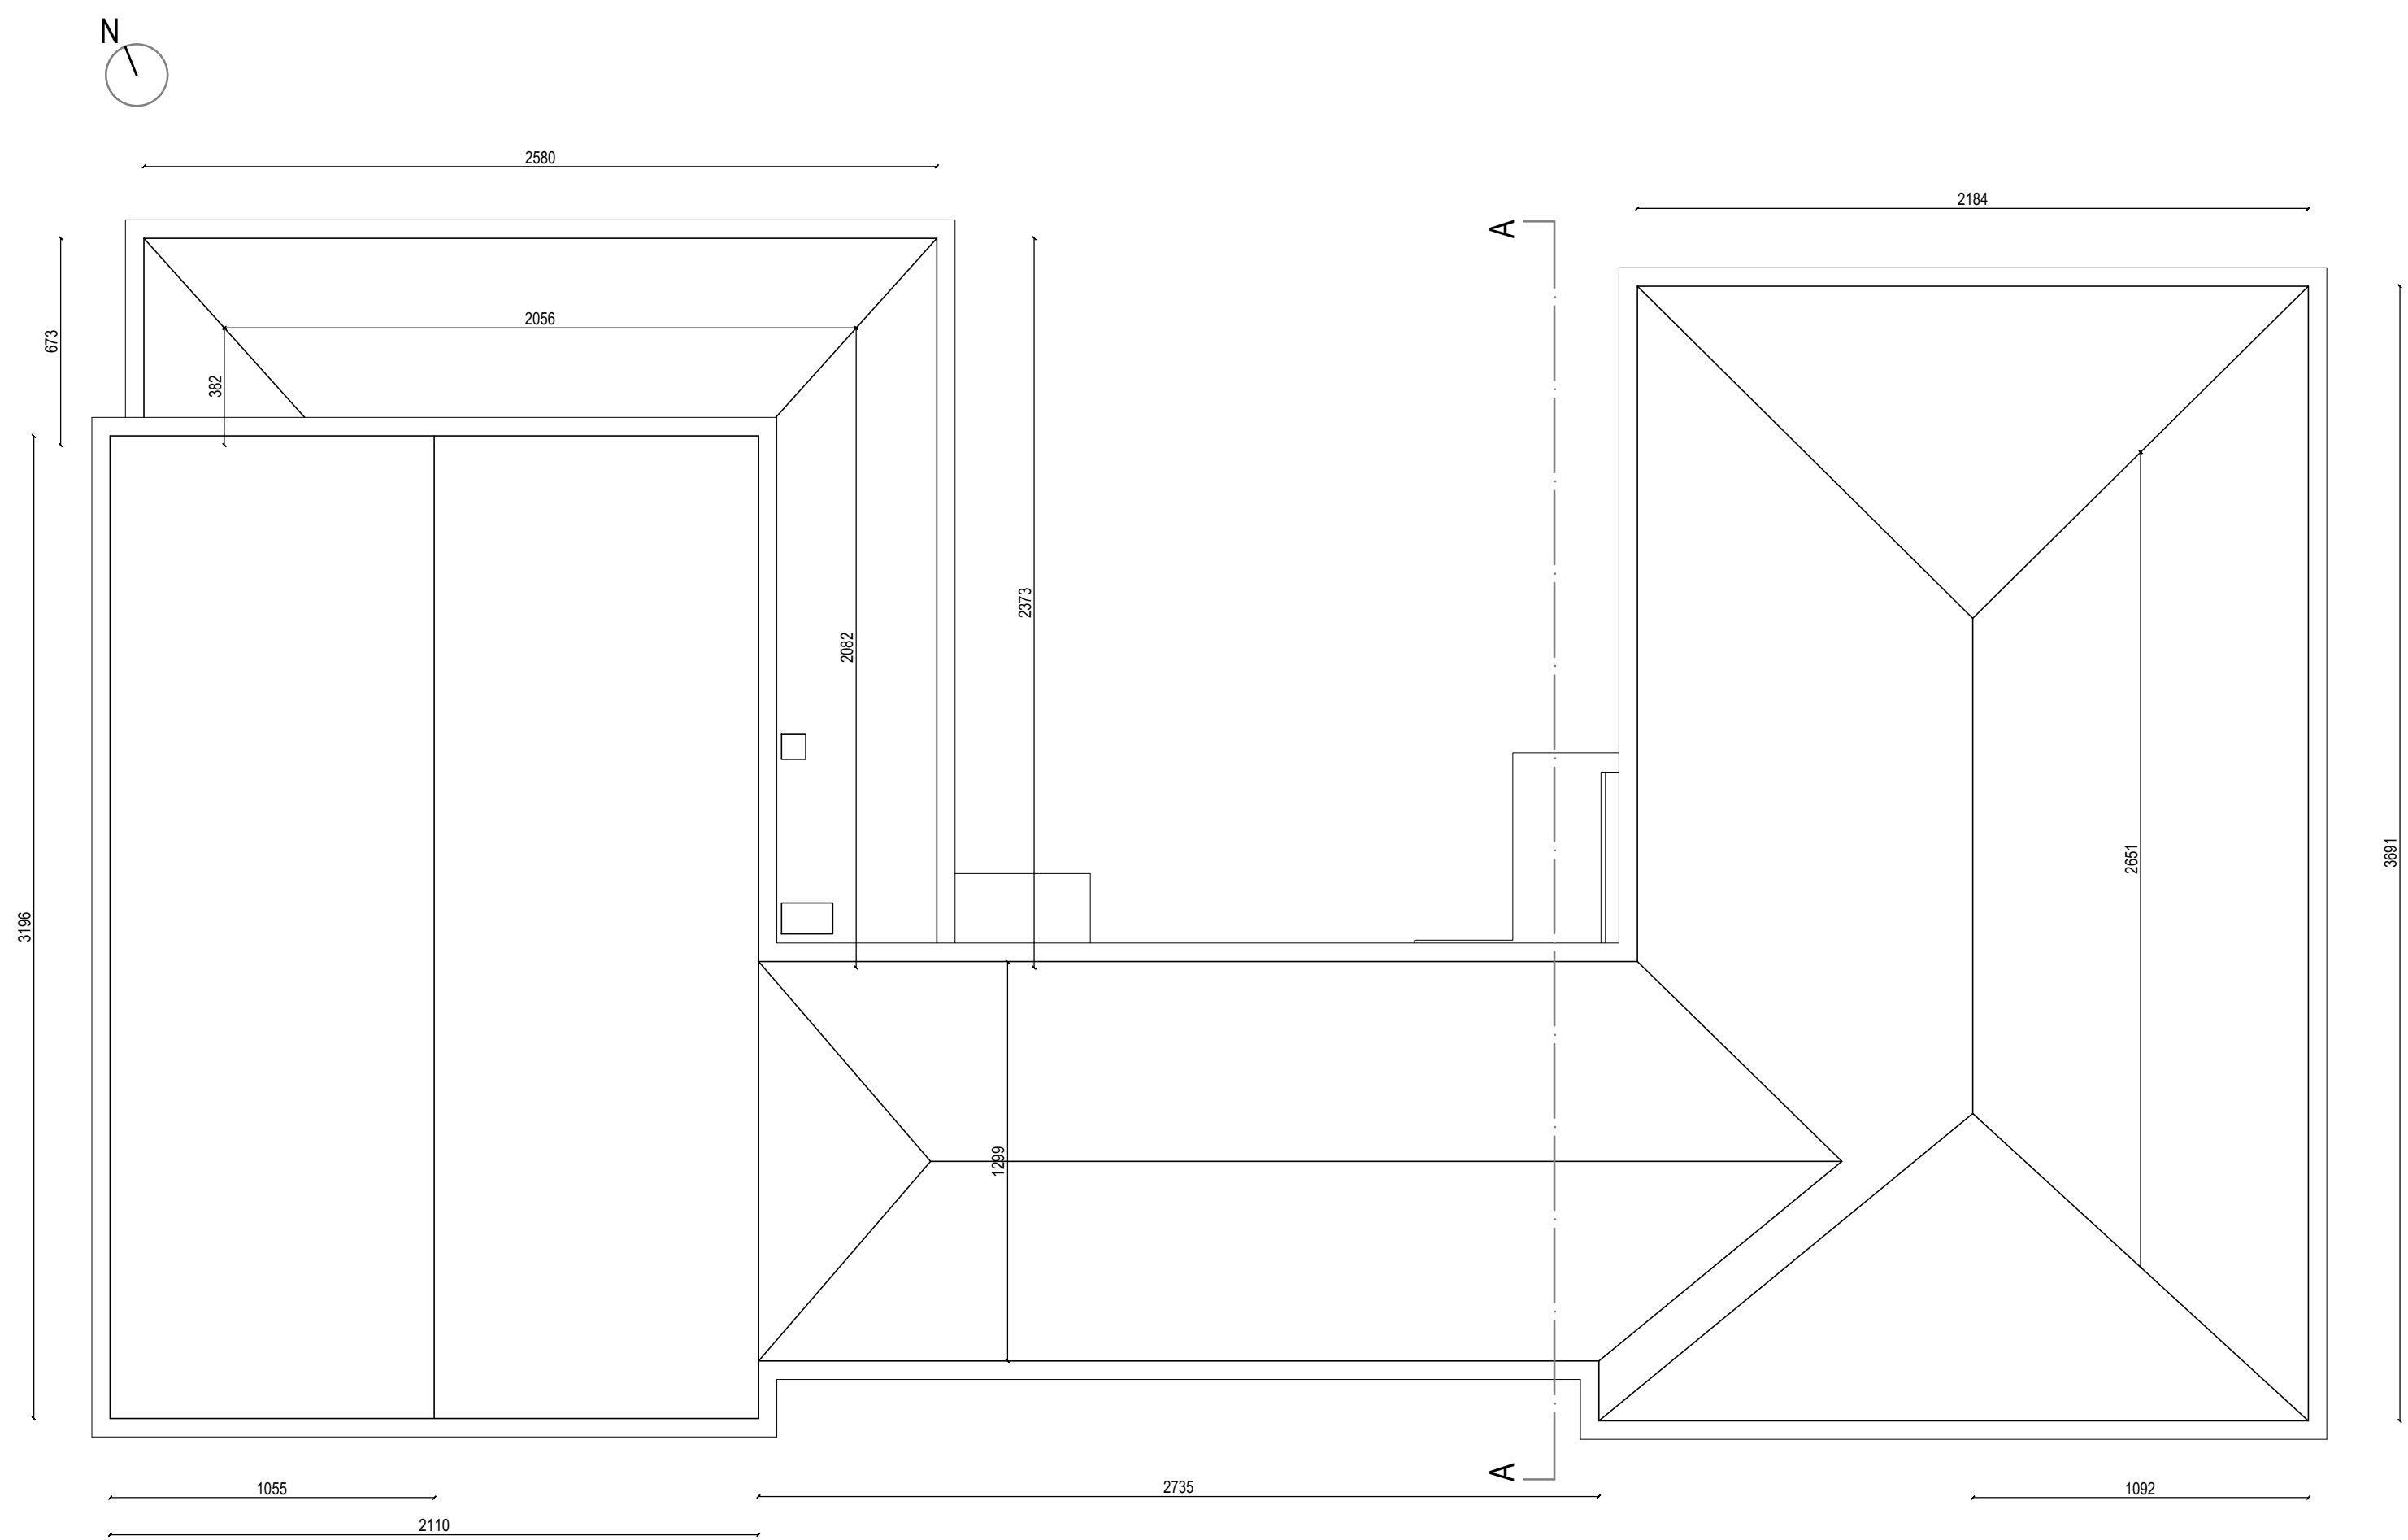

PIANTA COPERTURA

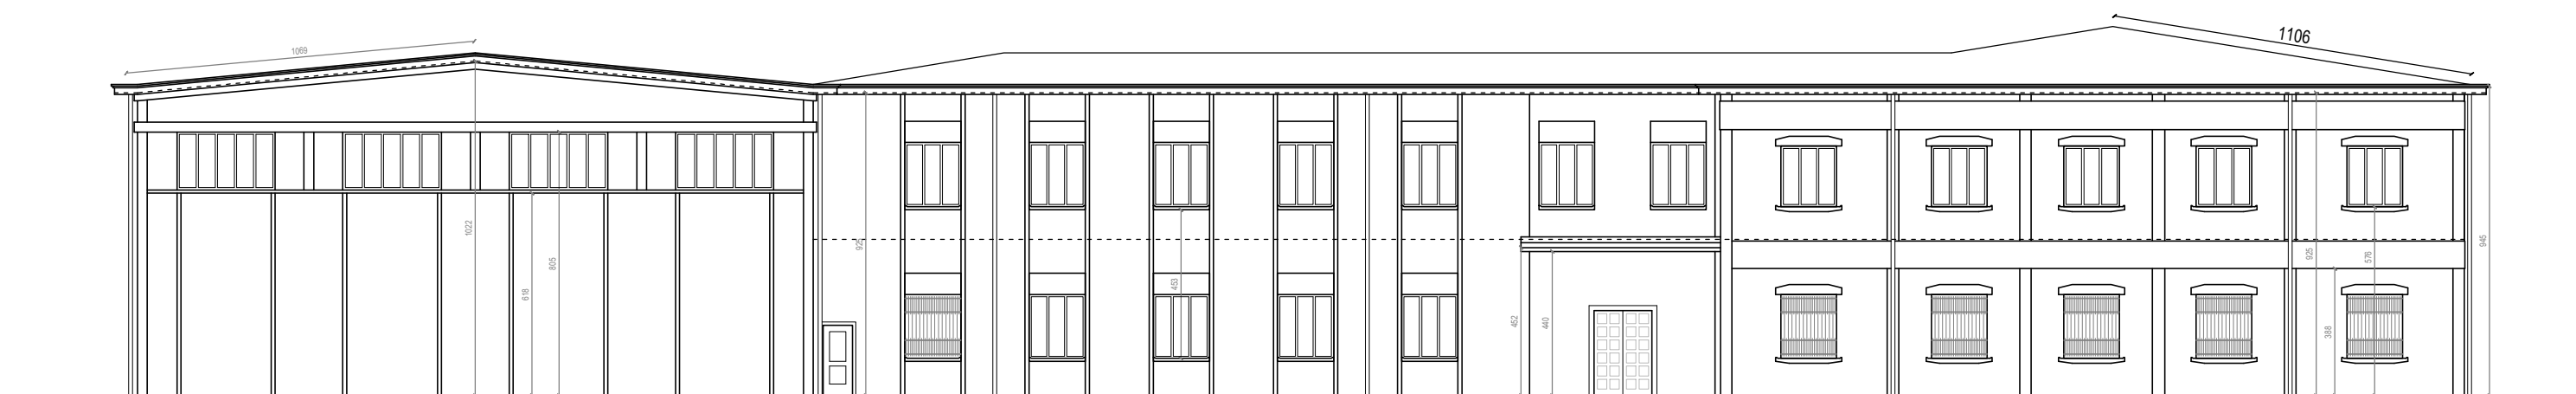

PROSPETTO SUD



SEZIONE AA



PROSPETTO EST