



**DIOCESI DI CARPI**

ORDINANZA 120/2012  
 PROGETTO DEFINITIVO-ESECUTIVO INERENTE IL RESTAURO  
 CON MIGLIORAMENTO SISMICO DELL'EDIFICIO DENOMINATO

**CHIESA DI SANT'IGNAZIO DI LOYOLA**

CODICE INTERVENTO: 2.437

Spazio per timbri autorizzativi:

ELABORATO

**C1.4d: Biblioteca - Interventi sugli impianti esistenti strettamente correlati alle opere di consolidamento**

DATA:

Novembre 2015  
 Rev.1

LA PROPRIETA'  
 Diocesi di Carpi

L'ENTE ATTUATORE  
 Diocesi di Carpi

PROGETTO  
 ARCHITETTONICO

ARKE' studio associato  
 Arch. Anna Allesina  
 Arch. Andrea Sola


Studio ONTANI  
 Arch. Alessandra Ontani

PROGETTO  
 STRUTTURALE


IS INGEGNERIA E SERVIZI  
 SOC. COOP.

Ing. Sergio Violetta  
 Ing. Manuela Soli  
 Ing. Gabriele Bertolani


IL R.U.P.  
 Ing. Soglia Marco

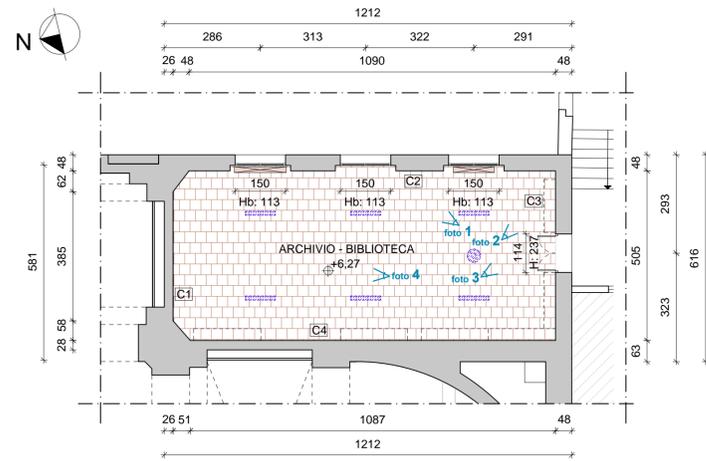


PIANTA BIBLIOTECA - Rilievo impianti esistenti  
 scala 1:100

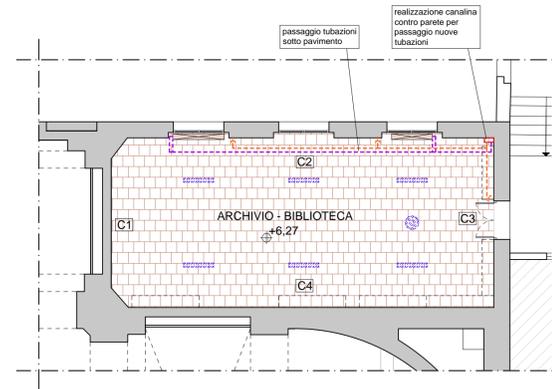


PIANTA BIBLIOTECA - Interventi di ripristino sugli impianti  
 scala 1:100

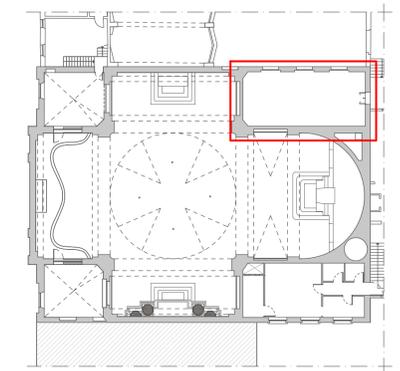

INQUADRAMENTO  
 Pianta livello cantorie

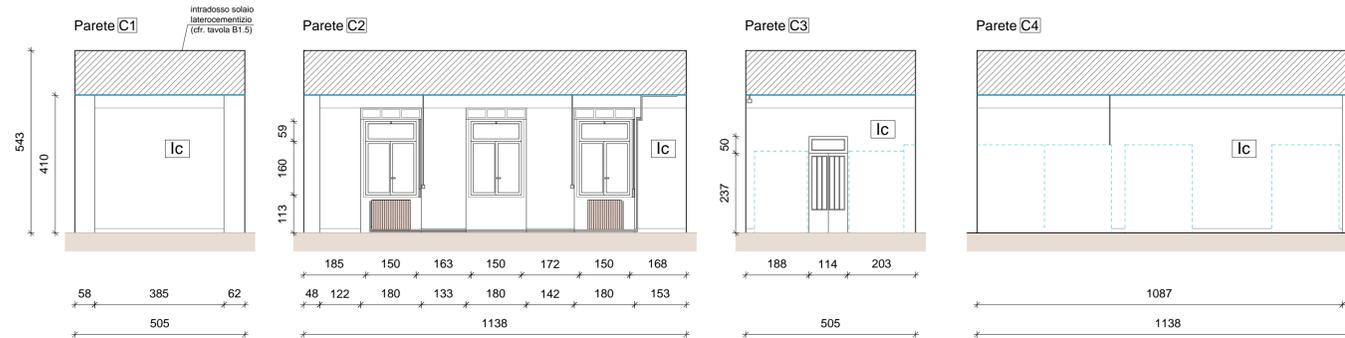

PROSPETTI PARETI INTERNE BIBLIOTECA - Rilievo impianti esistenti  
 scala 1:100

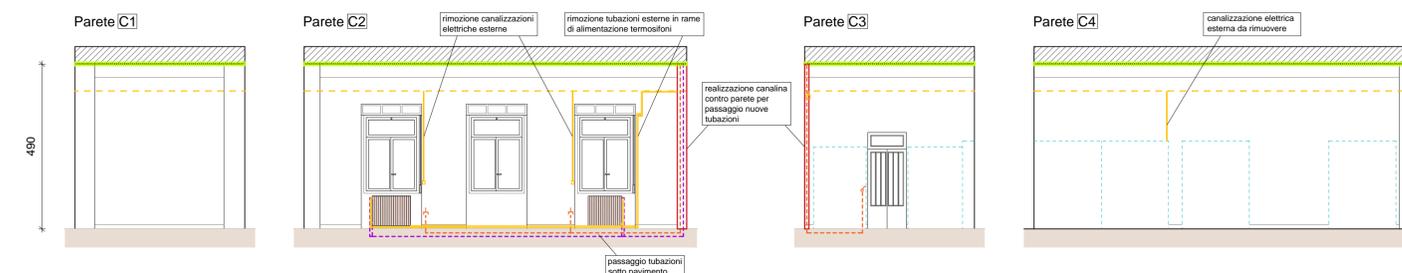

PROSPETTI PARETI INTERNE BIBLIOTECA - Interventi di ripristino sugli impianti  
 scala 1:100

STATO DI FATTO	
	muratura in laterizio (sezione)
	marmette in cemento
	intonaco cementizio
	ingombro armature presenti
	corpi scaldanti esistenti da smontare e ripristinare a fine lavori
	plafoniere e lampade esistenti da smontare e ripristinare dopo la realizzazione del nuovo controsoffitto di cartongesso
	controsoffitto in lastre di cartongesso pendinato al soprastante soffitto in laterocemento

PROGETTO	
	controsoffitto esistente da demolire
	impianti esistenti da demolire
	realizzazione di nuovo controsoffitto in lastre di cartongesso, pendinato al solaio in laterocemento
	nuove canalizzazioni di alimentazione linea elettrica
	punto presa
	interruttore corpi illuminanti a soffitto
	nuove canalizzazioni di alimentazione linea termica - tubazioni in rame come preesistenti



Foto 1



Foto 2



Foto 3



Foto 4