



PIANTA PIANO TERRA

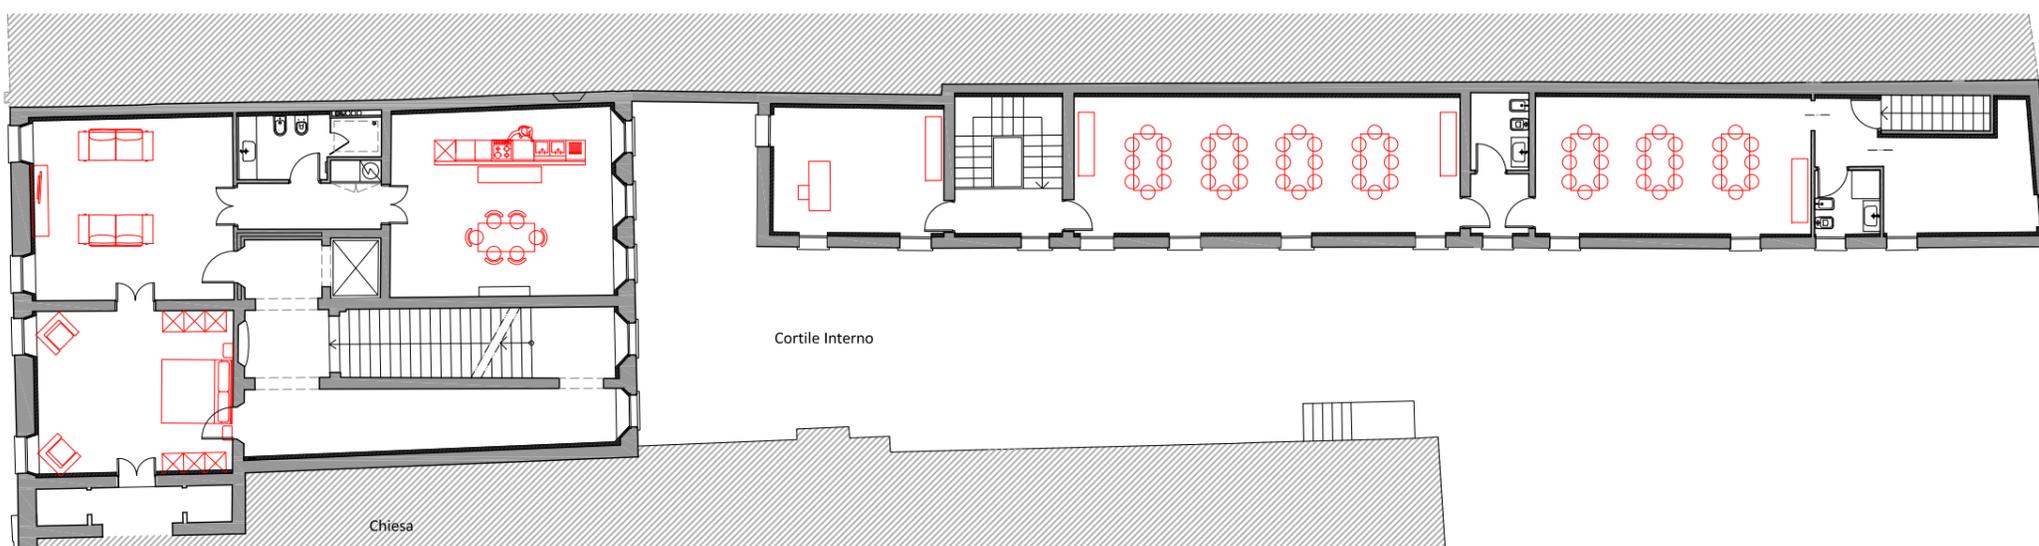

PIANTA PIANO PRIMO

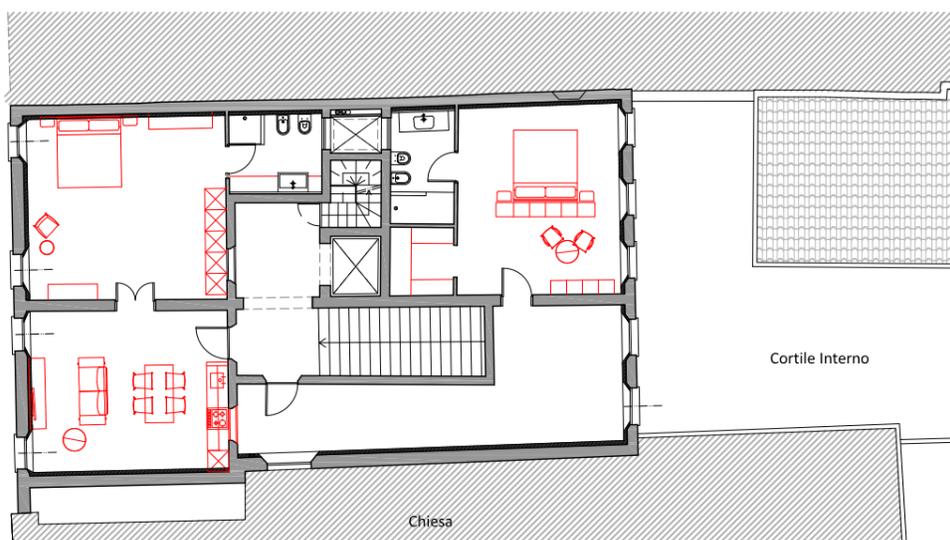

PIANTA PIANO SECONDO

SISMA 2012

COMUNE DI CONCORDIA SULLA SECCHIA (MO)
 PARROCCHIA DELLA CONVERSIONE DI S. PAOLO APOSTOLO
 PROGETTO DI RESTAURO E DI CONSOLIDAMENTO DELLA CASA CANONICA
 VIA DELLA PACE 20

ELABORATO:

Layout generale arredi